


Dwarsprofiel 1-1
Schaal 1:50

- Legenda**
- Werkgrens conform natuuronderzoek
 - Bestaande situatie
 - Kadastrale grens
 - Bestaande hoogte
 - Nieuwe hoogte, as rijbaan
 - Nieuwe situatie
 - Opsluitband 120x250mm, kleur grijs
 - Rijbaan, nieuwe asfaltconstructie
 - Bemverzwaring, betonstrook type S11 Bembeton
 - Zijweg, halfverharding
 - Inritten, betonstraatstenen, keiformaat, keperverband, kleur grijs
 - Inritten, betonstraatstenen, keiformaat, elleboogverband, kleur grijs
 - Inritten, betonstraatstenen, keiformaat, halfsteensverband, kleur grijs
 - Houen geleiderail t.p.v. visuele vernauwing rijbaan; totale lengte: 20,00m
 - Locatie groeiplaats blauwe pimpenzel; d.d. 5 augustus 2020

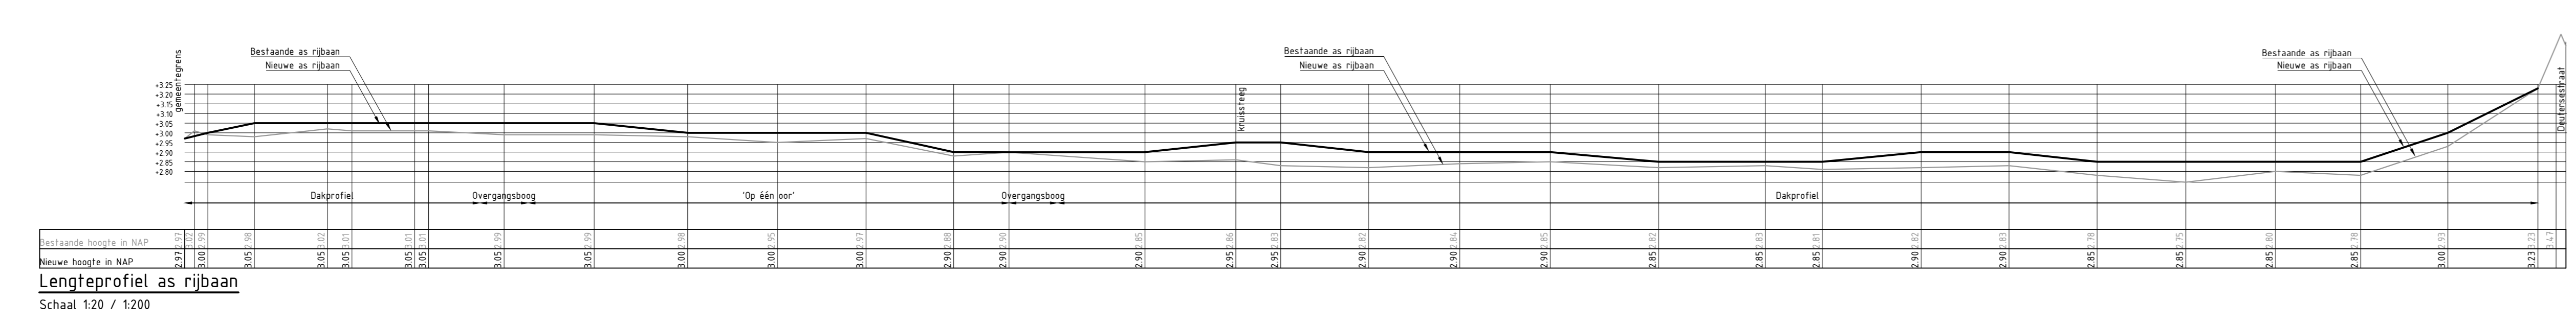

Lengteprofiel as rijbaan
Schaal 1:20 / 1:200

NO	OMSCHRIJVING	NUMMER	GETEKEND
1			
2			

Maten in m, diameters en afm. bestrijkmateriaal in mm, hoogtematen in m t.o.v. NAP, tenzij anders aangeven.		PROJECT	POSTAAL
Vervanging asfalt Ruidgedreef te Cromvoirt		AD	C. Smets
OMSCHRIJVING	SCHAAL	1:500	GECONTROLEERD
Nieuwe situatie	PROJECTLEIDER	S. Kuipers	
Definitief ontwerp	PROFESSOR	190106	
	BLAD	1 van 1	DATE
			09-11-2020
OPDRACHTGEVER	TECHNISCH LEIDER		
Gemeente Vught	190106_OTW_001_v6		